
 
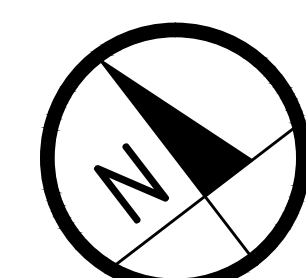
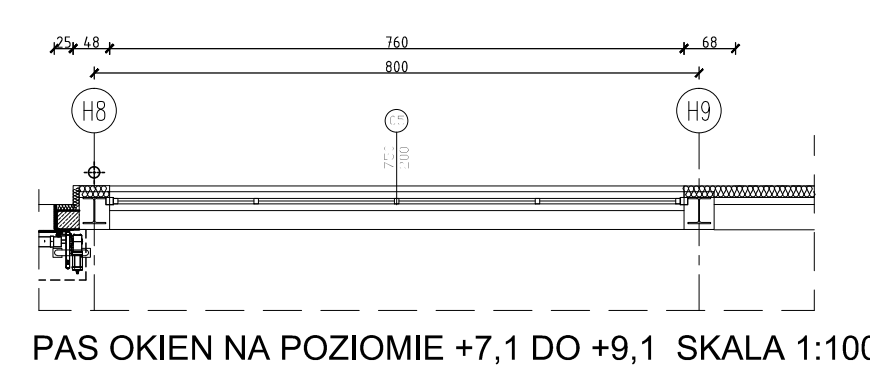


RZUT PARTERU SKALA 1:100

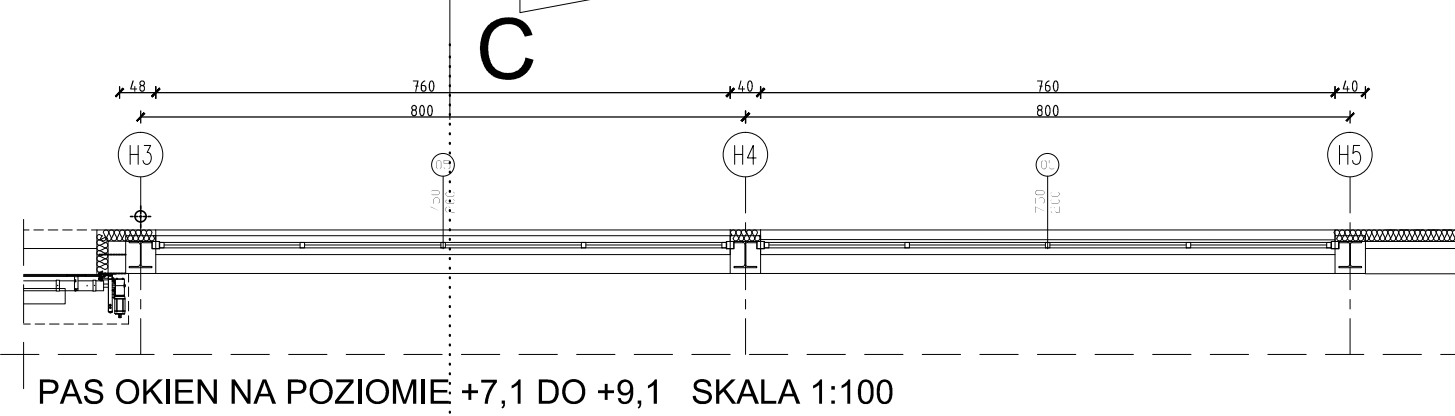

UWAGI:

1. Rurociągi wody do celów p.poz oraz do celów sanitarnych na halt należy doposażyć termofonem (zostają z pianki poliuretanowej z płaszczem i izolacją grzewczą).
2. Korki do punktu instalacji należy zaizolować pianką kwasoodporną „Isaas D”.
3. Korki do punktu instalacji złącza sanitarnego ze stopu kwasoodpornego bez kawy.
4. Ochroniarzki krawiec na halt ACO Monoblock PD V100.
5. Konstrukcja stropu halt malowana na kolor RAL 7035.
6. Hydranty wewnętrzne zawieszane oraz emblematy należy montować na takiej wysokości, aby zwieńczyły podłogę przy umieszczeniu na wysokości 135 cm od poziomu podłogi, dopuszczając się odchyleń ±10cm.
7. Piony instalacyjne obudowa płytą gk. Piony kanalizacyjne z dostępem do rewizji.

OWERZEBNIA LIZYTKOWA KONSTRUKCJA I 5444 72m2

<p>UWAGA: Wszystkie informacje dot. konstrukcji, instalacji sanitarnych, wentylacji, klimatyzacji, instalacji elektrycznych należy na bieżąco kontrowalować z projektantami wykonawcami poszczególnych branż. W razie stwierdzenia niezgodności należy niezwłocznie skontaktować się z Głównym Projektantem.</p>	
<p>OPRACOWANIE PROJEKTU GRAF Pracownia Architektoniczna – Gracjana ul. Piłsudskiego 15-16/5 Bydgoszcz tel. 85 742 5716 e-mail: gpr@graf.pl</p>	
<p>MI-07/2014 PWN-040</p>	<p>TEMAT: PROJEKT WYKONAWCZY BUDOWY KUCHNI I ŁAZIENKI WRAZ Z PRACAMI PRZETWORCZĄCYMI I PRACAMI INSTALACYJNO-TECHNICZNYMI DLA DZIAŁU DR. WOSK. OGÓD, SR. DR. WOSK. OGÓD. HENRIKOWA 40A, JACOBOWO</p>
<p>DATA 15.06.2015</p>	<p>ADRES dz. nr 426, Henrykowska, gm. Jacobkowo-Kolonia</p>
<p>SKALA 1:100</p>	<p>ROZT. PARTIUR mgr inż. Piotr Kuczyński</p>
<p>AUTOR</p>	<p>PR. LEKONOWSKI DR 2121</p>
	<p>ATR</p>