


BELKA PODWIESZENIA
BP.21,..., BP.40.2 - elementy
1:10

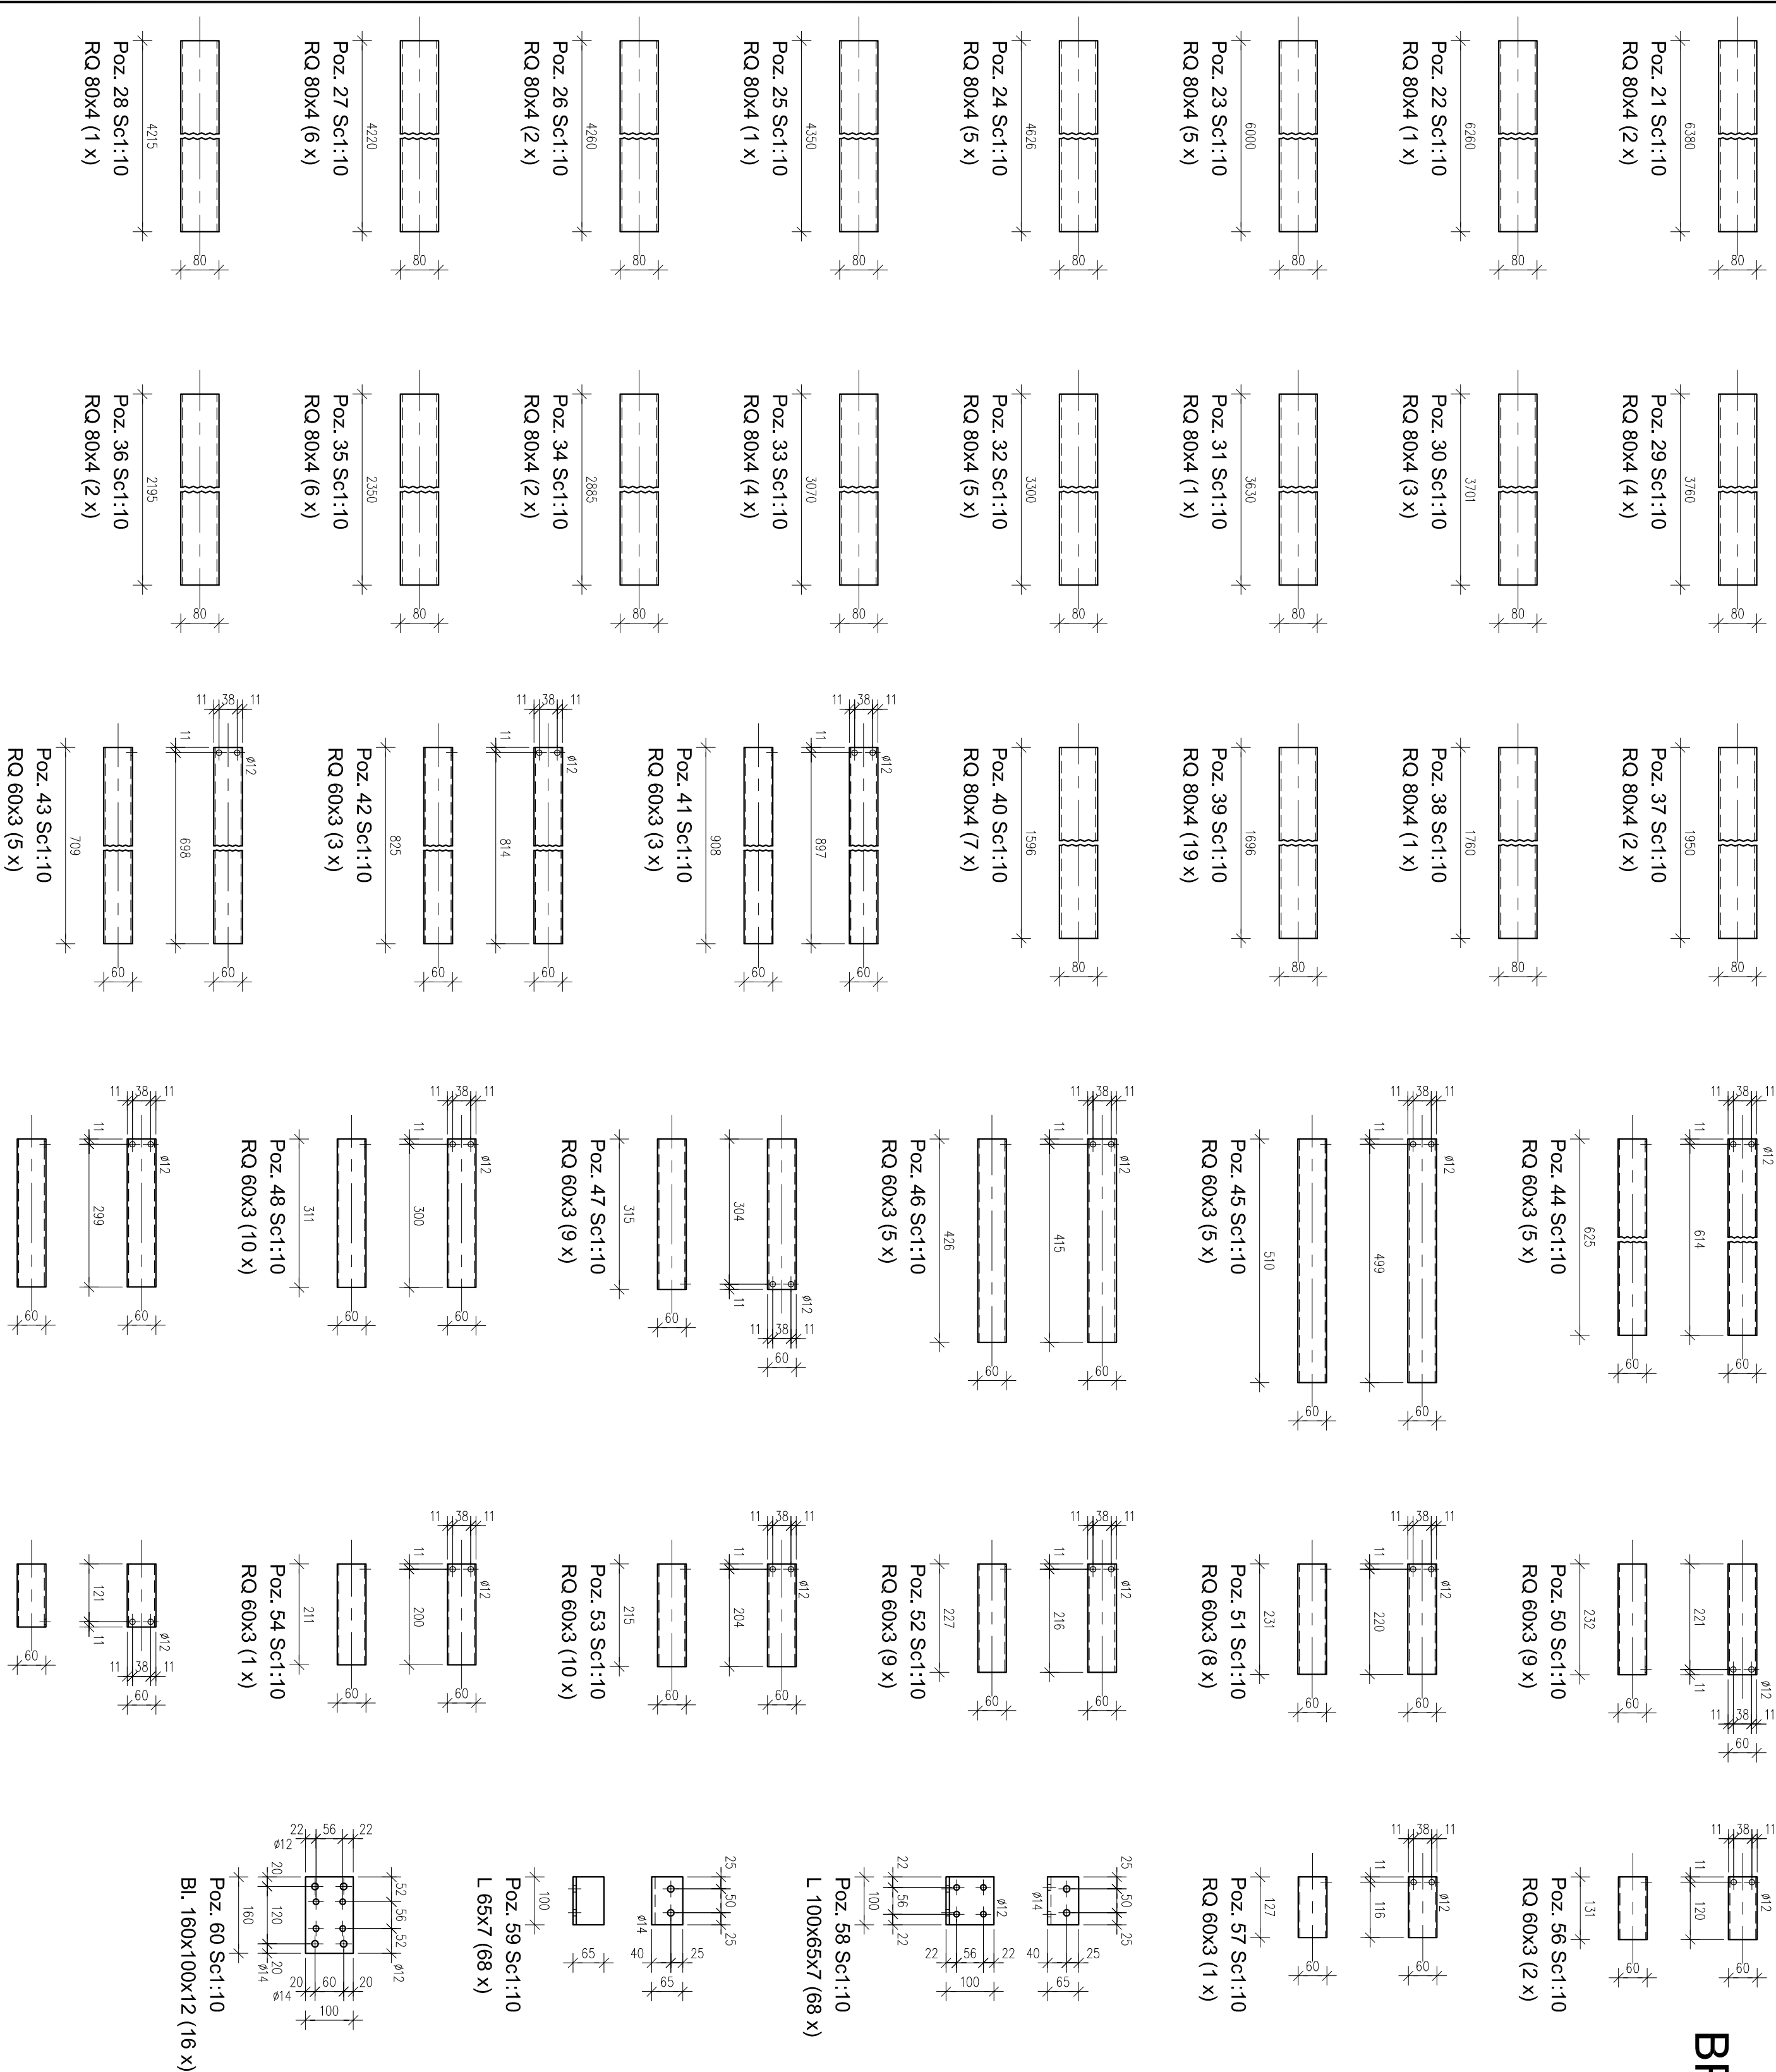

SKŁ.	POZ.	NAMNA	DŁUGOSC	WAGA	SYMA
2	21	RQ 80x4	6380	60,0	5355
1	22	RQ 80x4	6260	58,9	5355
3	23	RQ 80x4	6000	56,5	5355
4	24	RQ 80x4	4626	42,2	5355
6	26	RQ 80x4	4260	40,1	5355
7	27	RQ 80x4	4220	39,7	5355
8	28	RQ 80x4	4215	39,4	5355
9	29	RQ 80x4	3760	34,8	5355
10	30	RQ 80x4	3701	34,2	5355
11	31	RQ 80x4	3630	31,1	5355
12	32	RQ 80x4	3300	28,9	5355
13	33	RQ 80x4	3070	27,2	5355
16	36	RQ 80x4	2195	18,4	5355
17	37	RQ 80x4	1950	16,6	5355
18	38	RQ 80x4	1760	15,0	5355
19	39	RQ 80x4	1696	15,0	5355
20	40	RQ 80x4	1596	14,0	5355
