




SCHEMAT MONTAŻOWY  
RZUT DACHU  
1:100

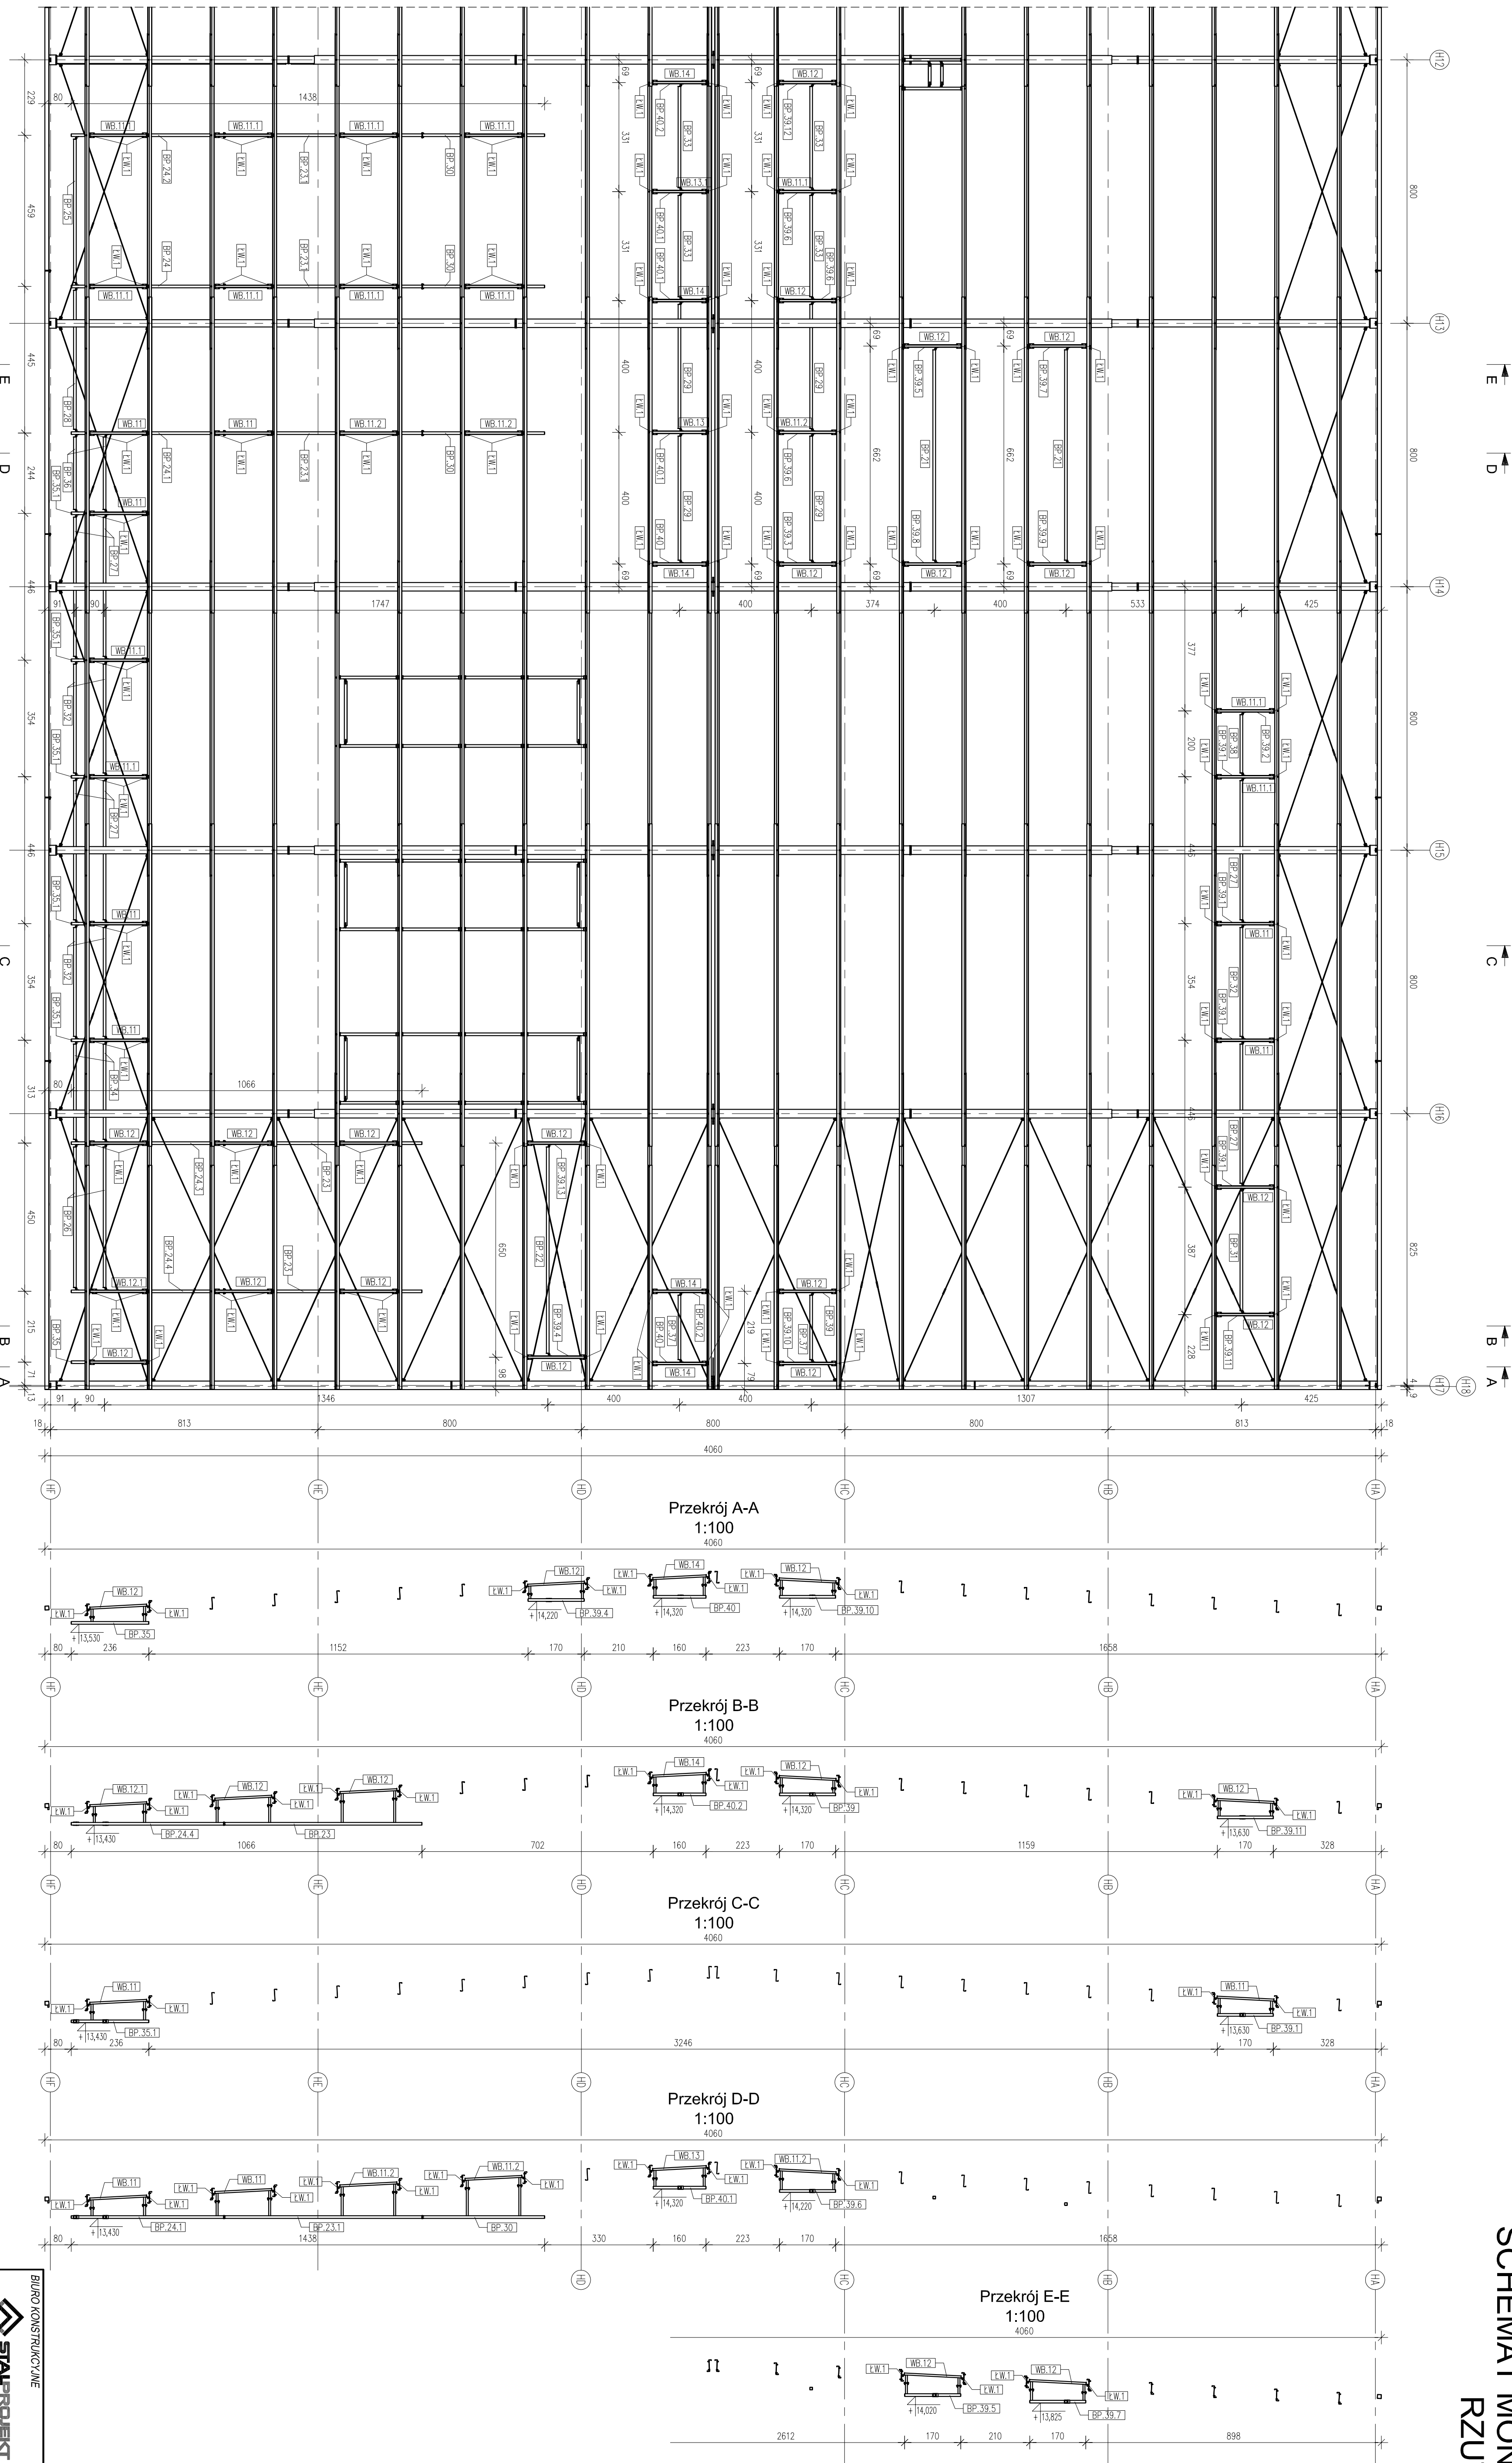

Detal otwarcia pławki  
1:10

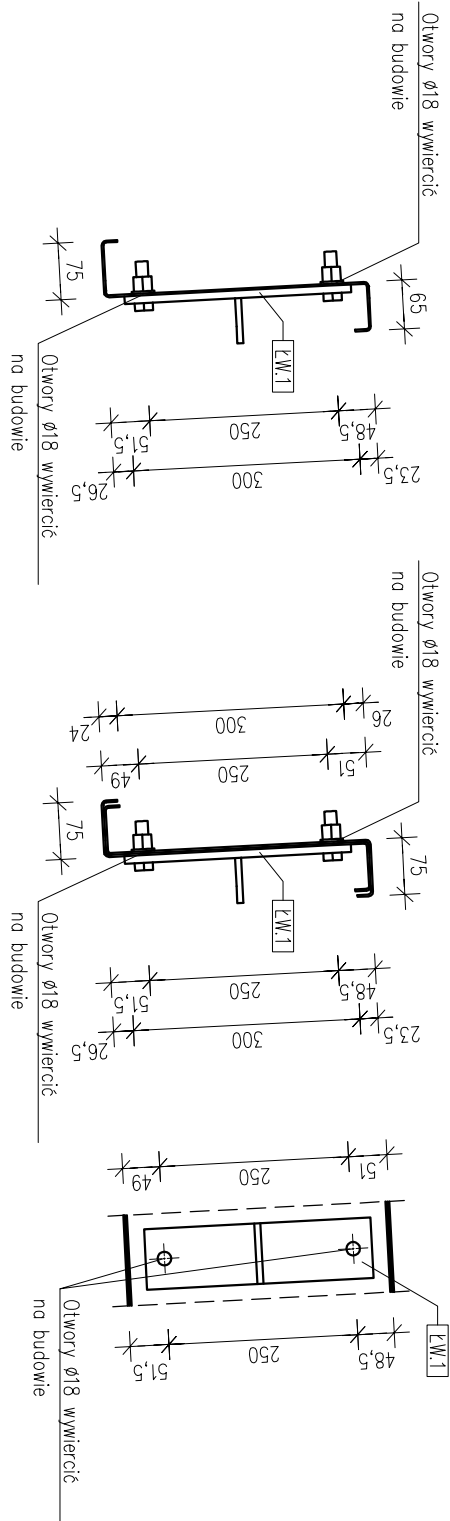

BUDOWA KONSTRUKCYJNE		STAL - PROJEKT	
		ul. Sosnowa 34 41-500 Katowice tel./fax: (033) 7106643 szlendak@stal-projekt.com.pl	
INWESTOR	Przedsiębiorstwo Usługowo - Handlowo - Produkcyjne "LECH" Spółka z o.o. ul. Kombatanów 4 15-110 Białystok		
Obiekt	PODKONSTRUKCJA POD INSTALACJĘ ZRASZAJĄCĄ W BUDYNKU SORTOWNI Hryniewicza gm. Juchowicz Kościelny dz. nr 436		
Faza	PROJEKT WYKONAWCZO - WARSZTATOWY		
Przeznaczenie	SCHEMAT MONTAŻOWY RZUT DACHU		
Gł. Projektant		Współpraca	
Jerzy K. Szlendak, prof. nzw.		Andrzej Białkowski	
BHT1388			
Wariant	Konstrukcyjny	Data:	24.11.2017
Skala:	1:100	Artykuł:	PW-KB-013
Strona:	1	Strona:	1